


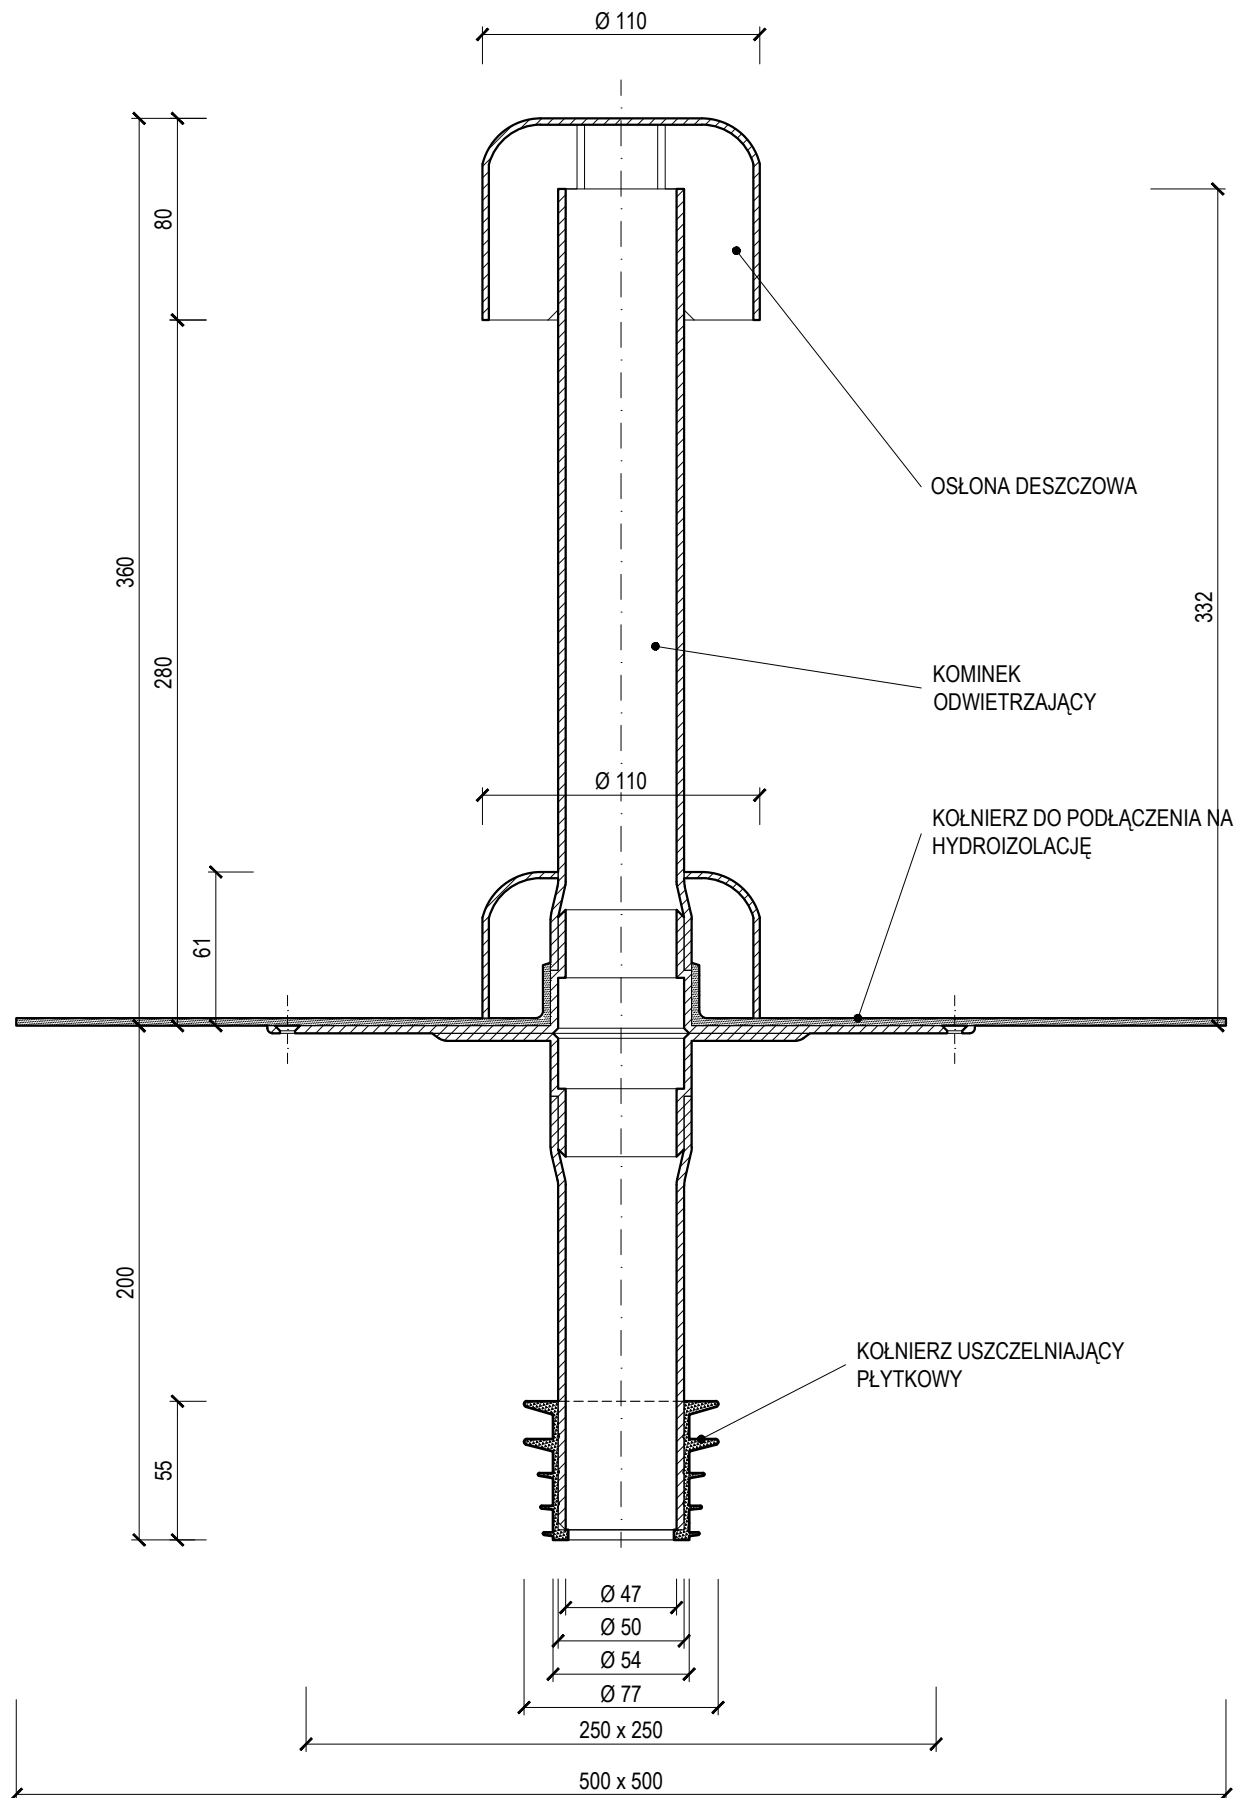

SANACYJNE WIETRZENIE RUROCIĄGU

TYP: TWOP SAN 50 BIT

KOD: 316110050

PODZIAŁKA: 1:3

CIĘŻAR: 1,92 kg

MATERIAŁ: POLIAMID

TOPWET
ROOF ELEMENTS

WWW.TOPWET.CZ

INFO: +420 777 701 241