


TWOP SAN 125 PVC

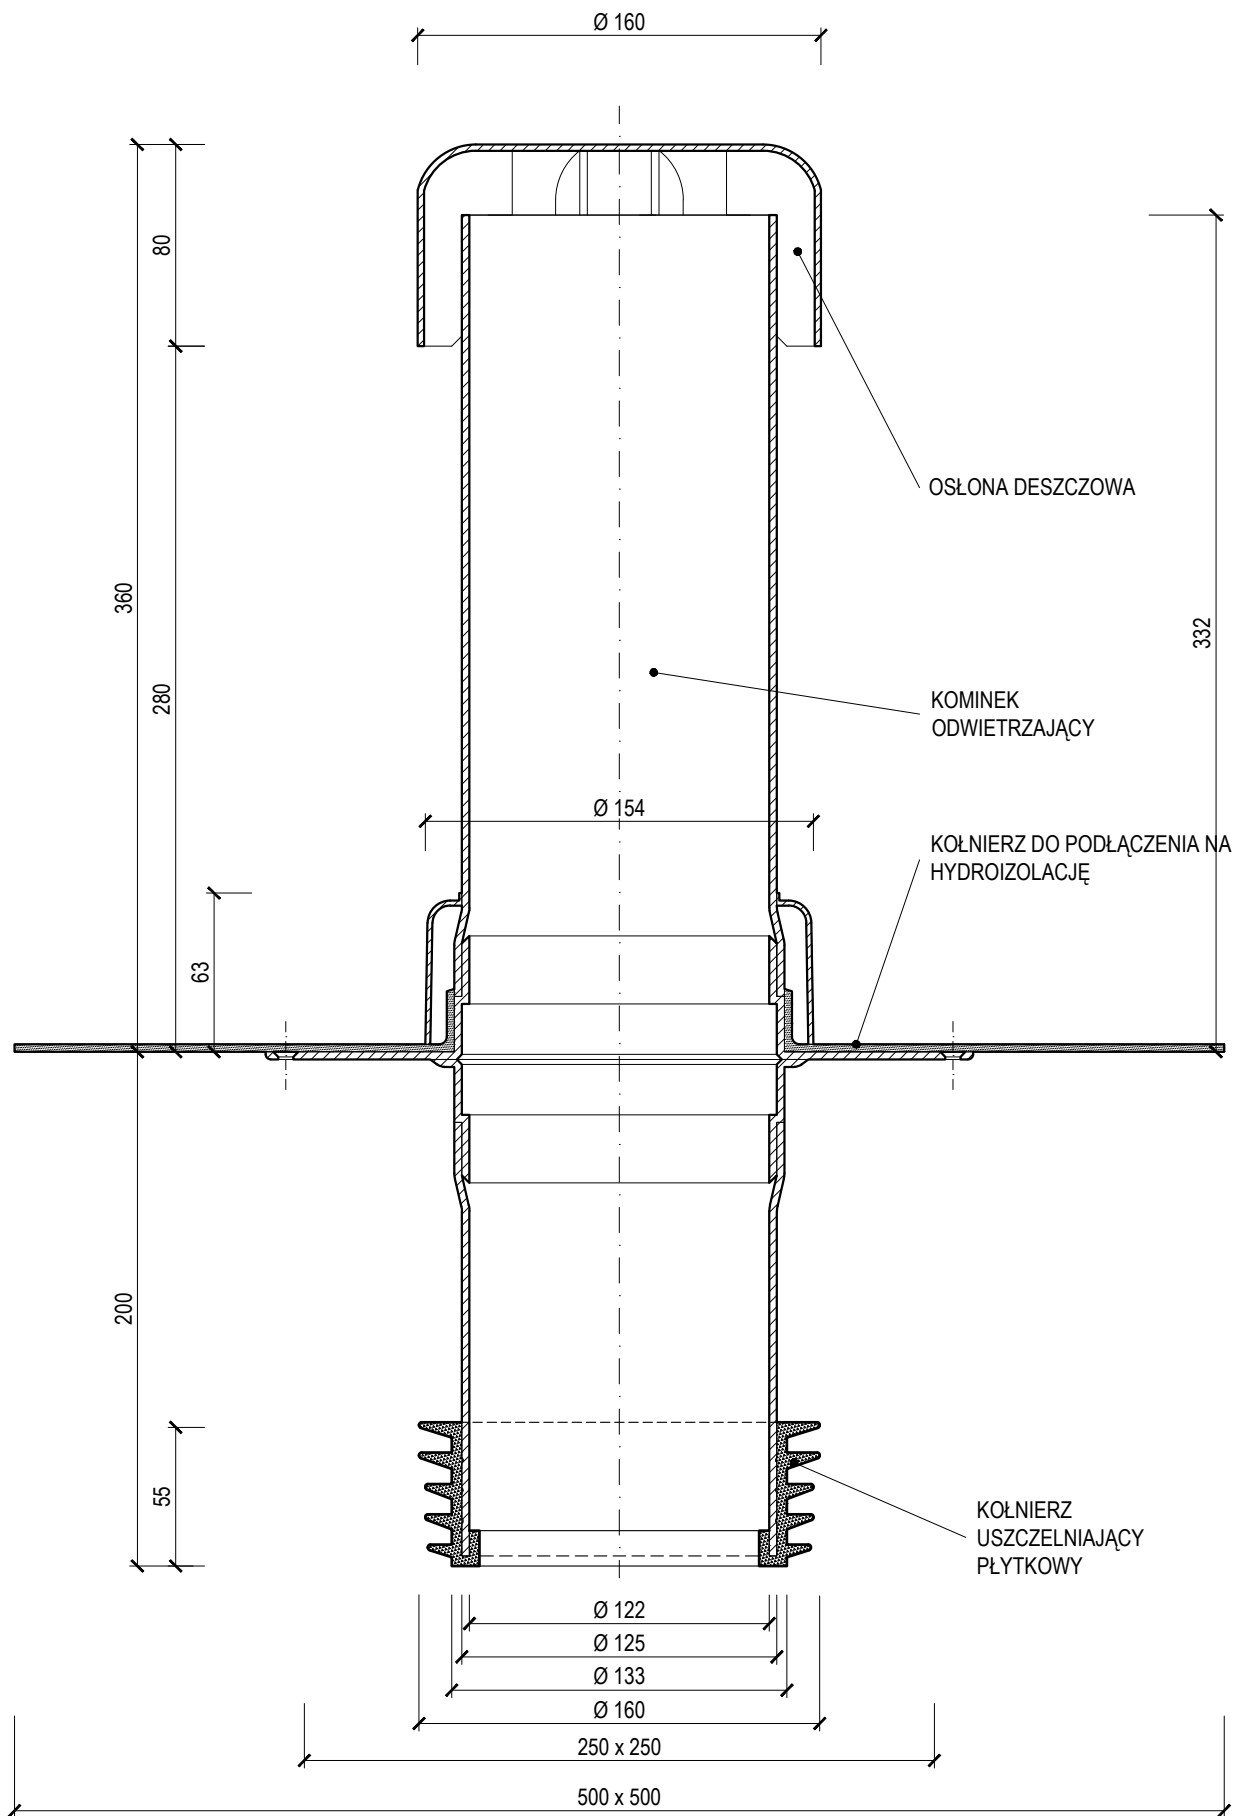

SANACYJNE WIETRZENIE RUROCIĄGU

TYP: TWOP SAN 125 PVC

KOD: 316210125

PODZIAŁKA: 1:3

CIĘŻAR: 1,90 kg

MATERIAŁ: POLIAMID

TOPWET
ROOF ELEMENTS

WWW.TOPWET.CZ

INFO: +420 777 701 241