


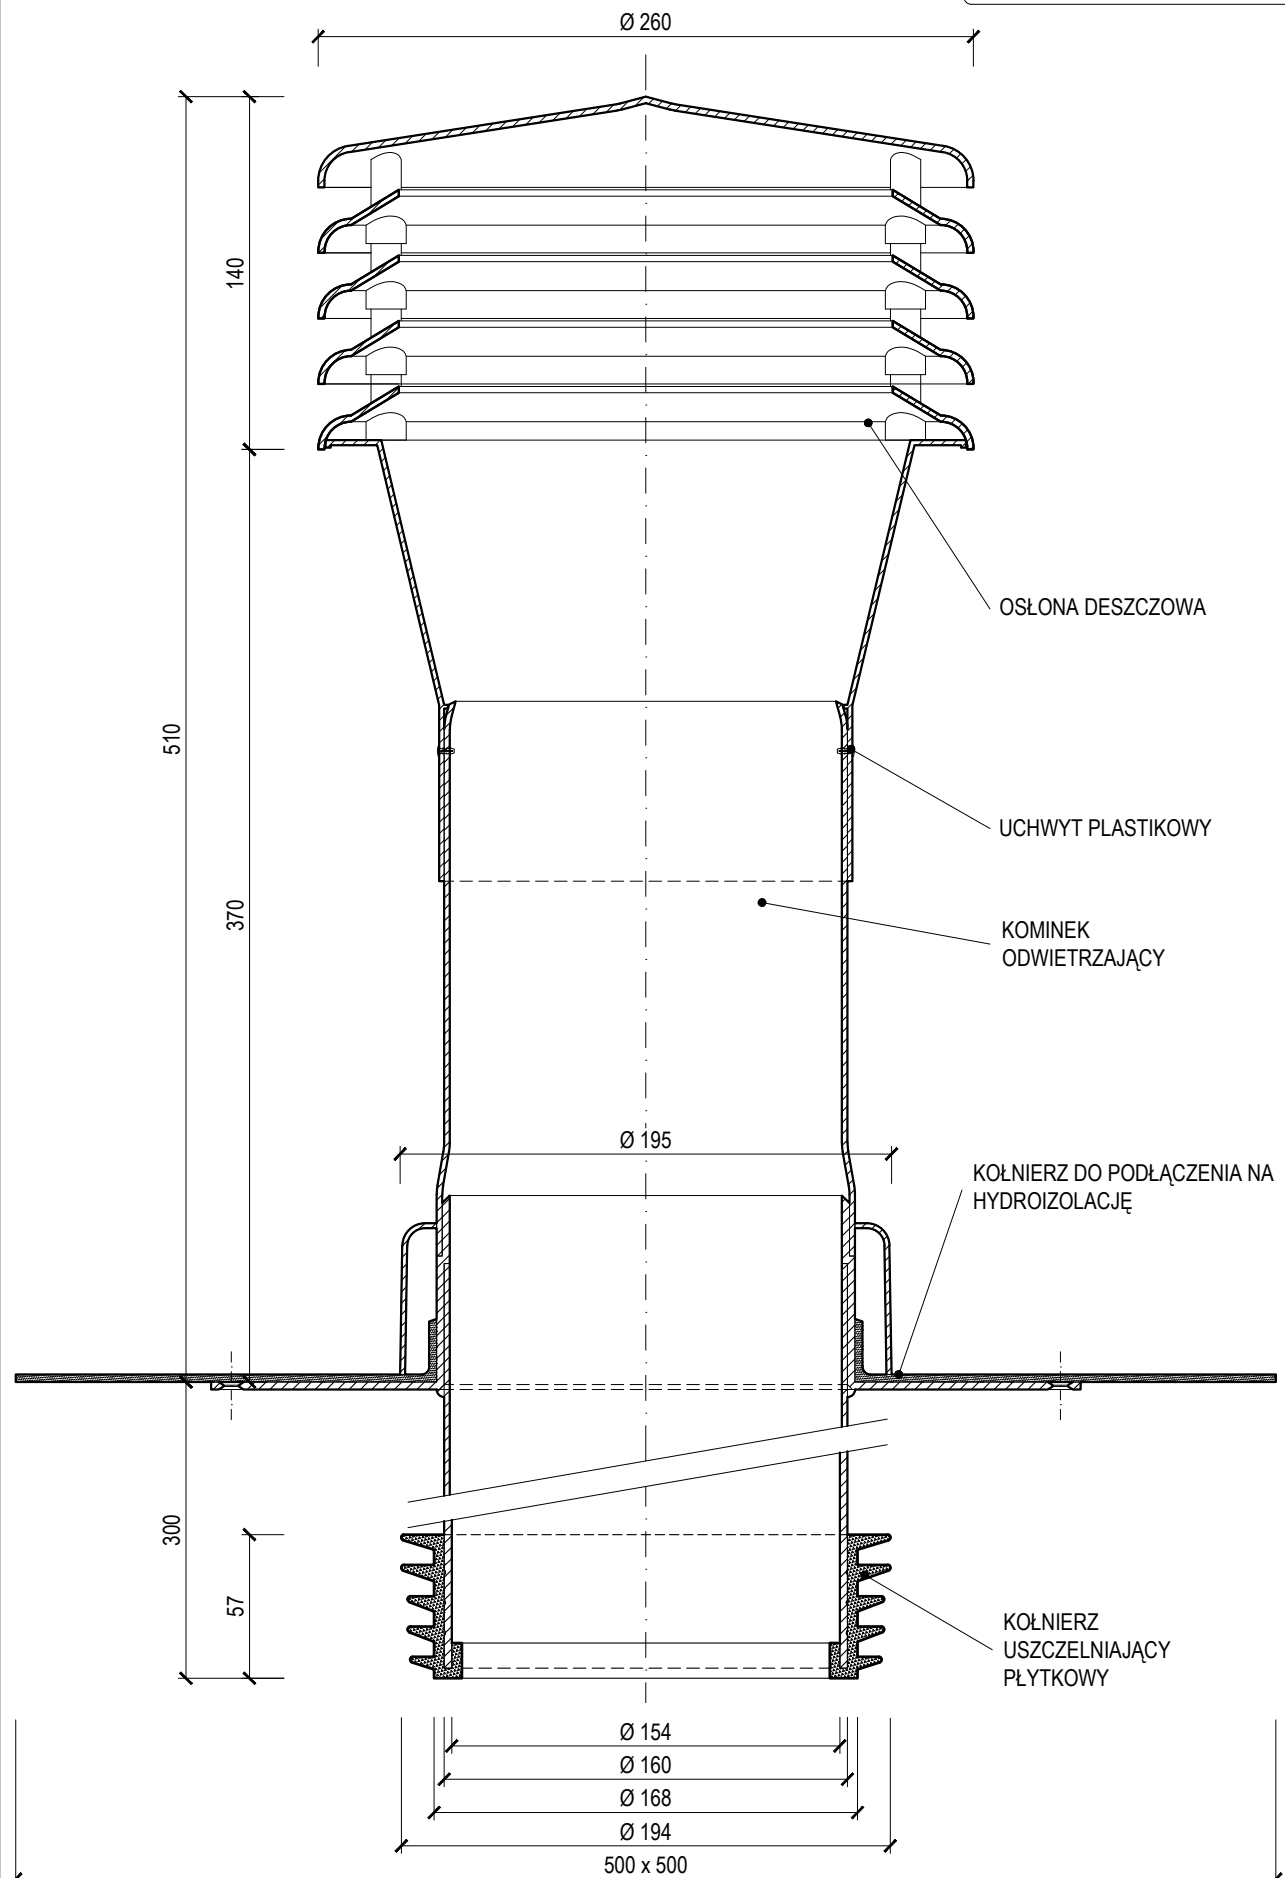

SANACYJNE WIETRZENIE RUROCIĄGU

TYP: TWOP SAN 160 PVC

KOD: 316210160

PODZIAŁKA: 1:3

CIĘŻAR: 3,02 kg

MATERIAŁ: POLIAMID

TOPWET[®]
ROOF ELEMENTS

WWW.TOPWET.CZ

INFO: +420 777 701 241