


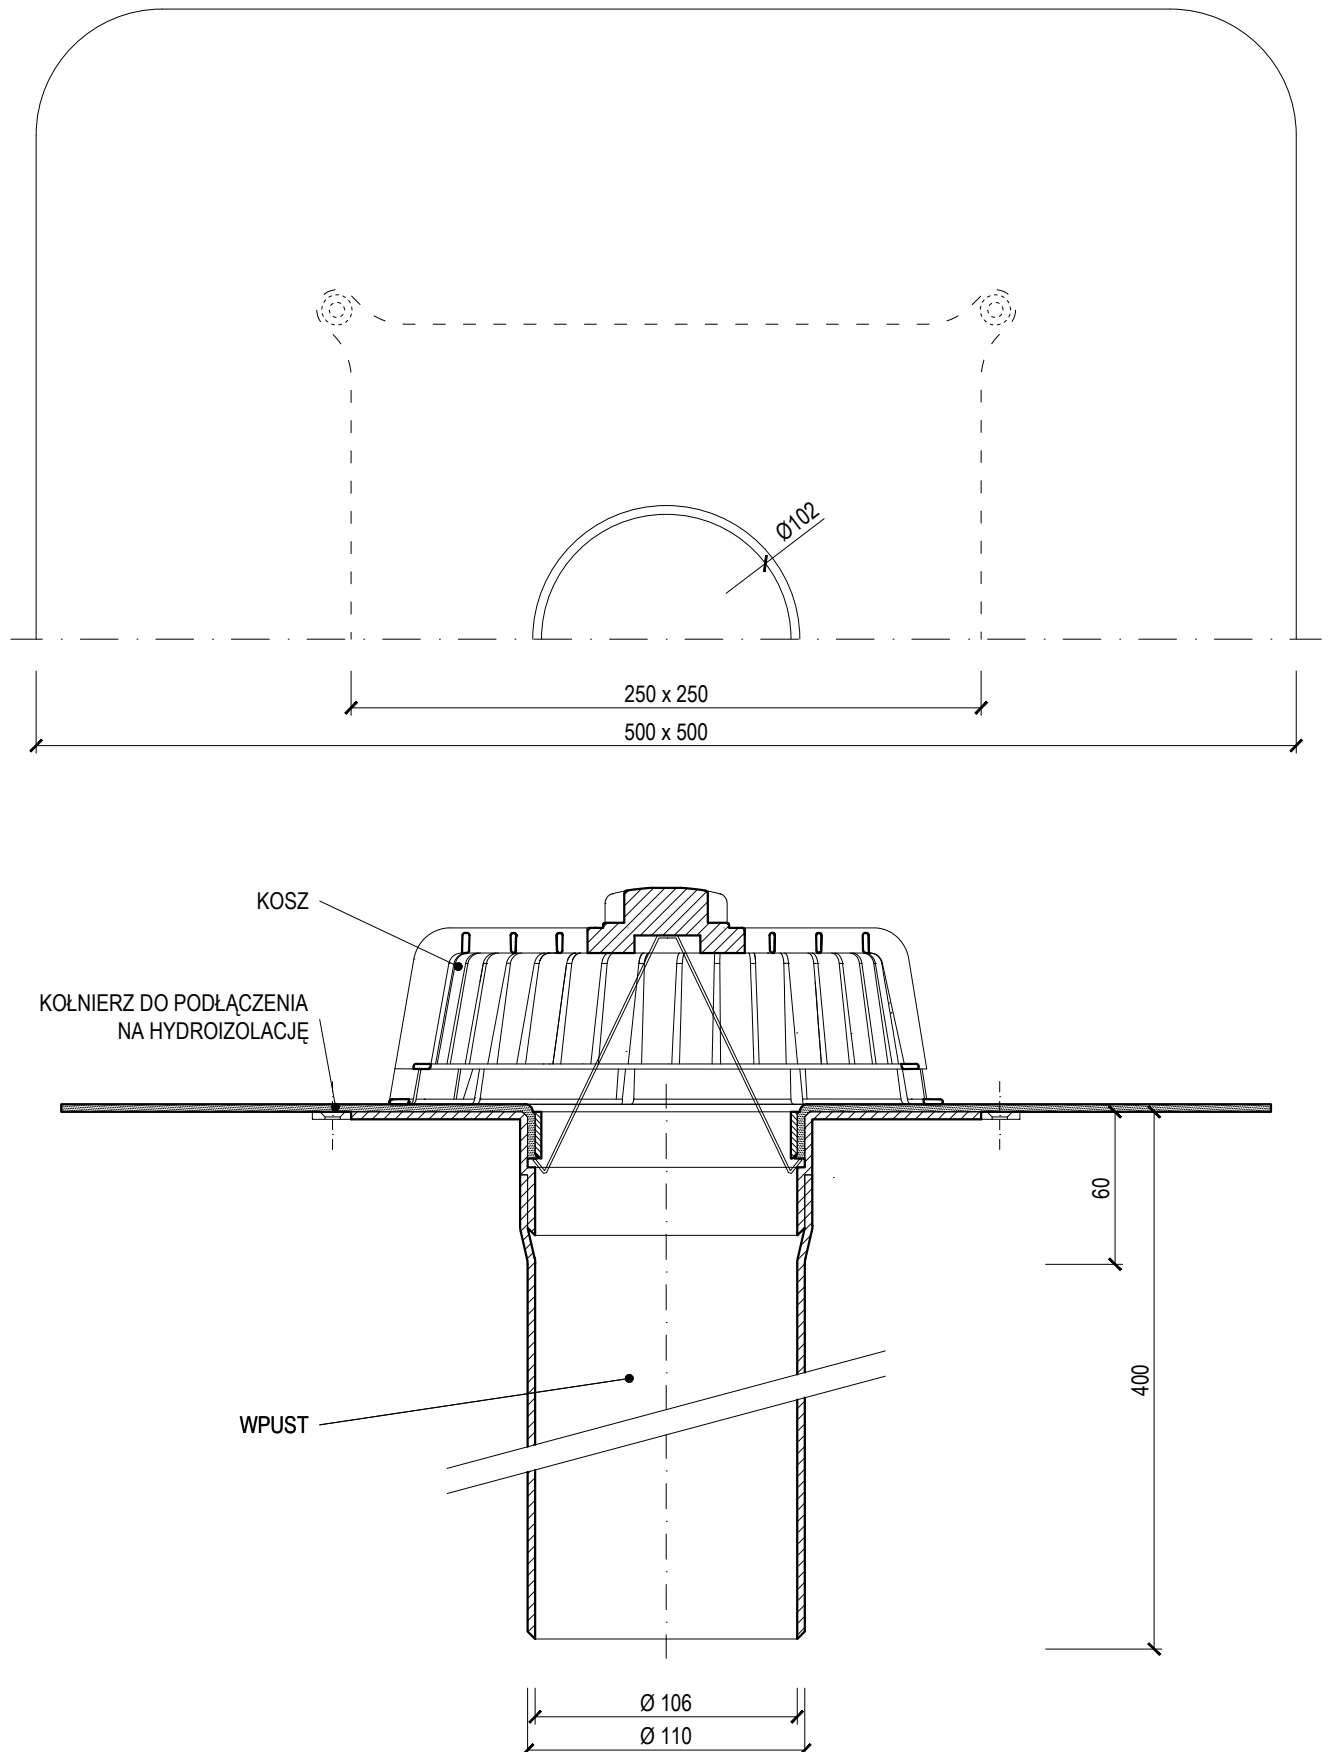

WPUST JEDNOŚCIENNY DLA NIEOCIEPLANYCH DACHÓW

TYP: TWJ BZ 110 BIT

KOD: 321110110

PODZIAŁKA: 1:3

CIĘŻAR: 2,27 kg

MATERIAŁ: POLIAMID

TOPWET®
ROOF ELEMENTS

WWW.TOPWET.CZ

INFO: +420 777 701 241