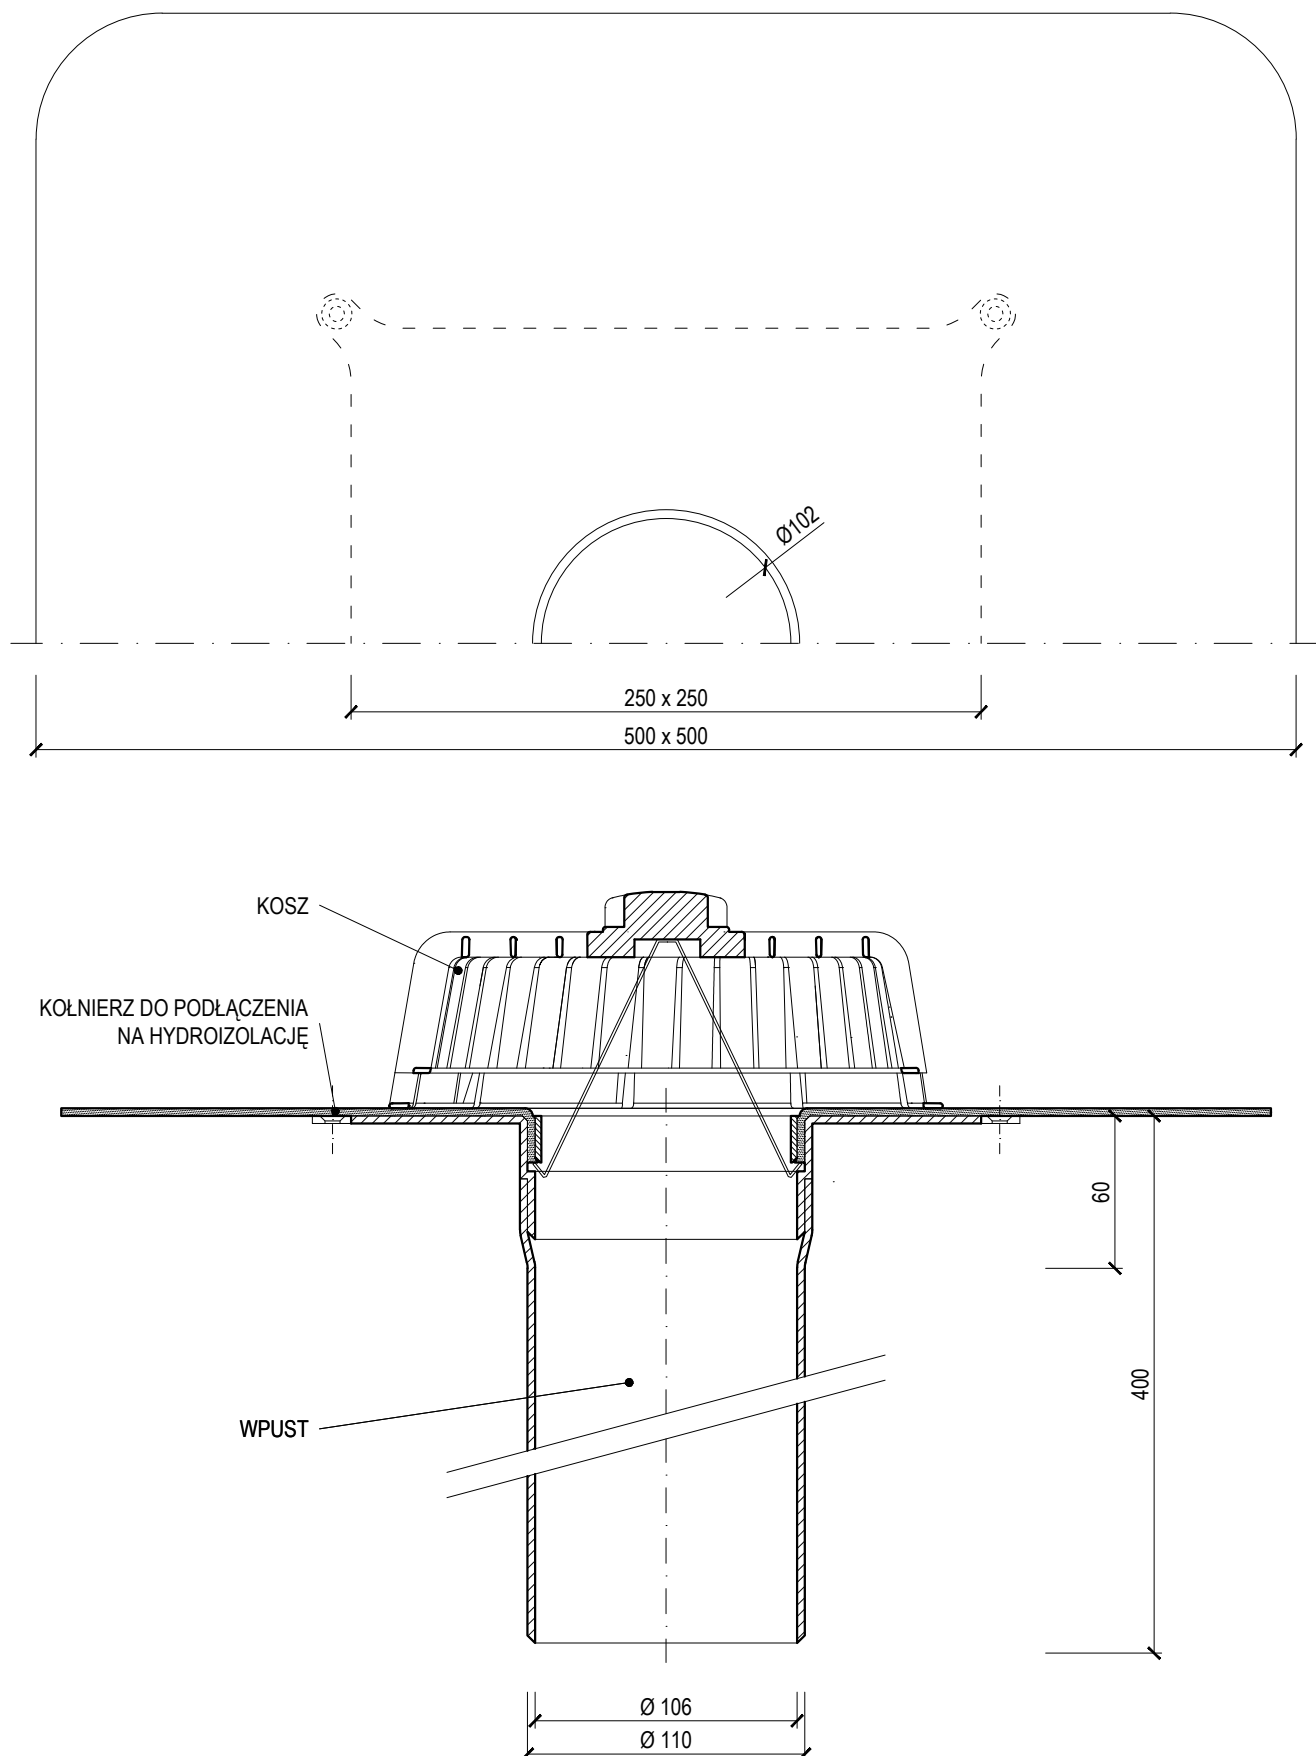


**WPUST JEDNOŚCIENNY DLA NIEOCIEPLANYCH DACHÓW**

TYP: TWJ BZ 110 PVC

KOD: 321210110

PODZIAŁKA: 1:3

CIĘŻAR: 1,58 kg

MATERIAŁ: POLIAMID

TOPWET®
ROOF ELEMENTS

WWW.TOPWET.CZ

INFO: +420 777 701 241