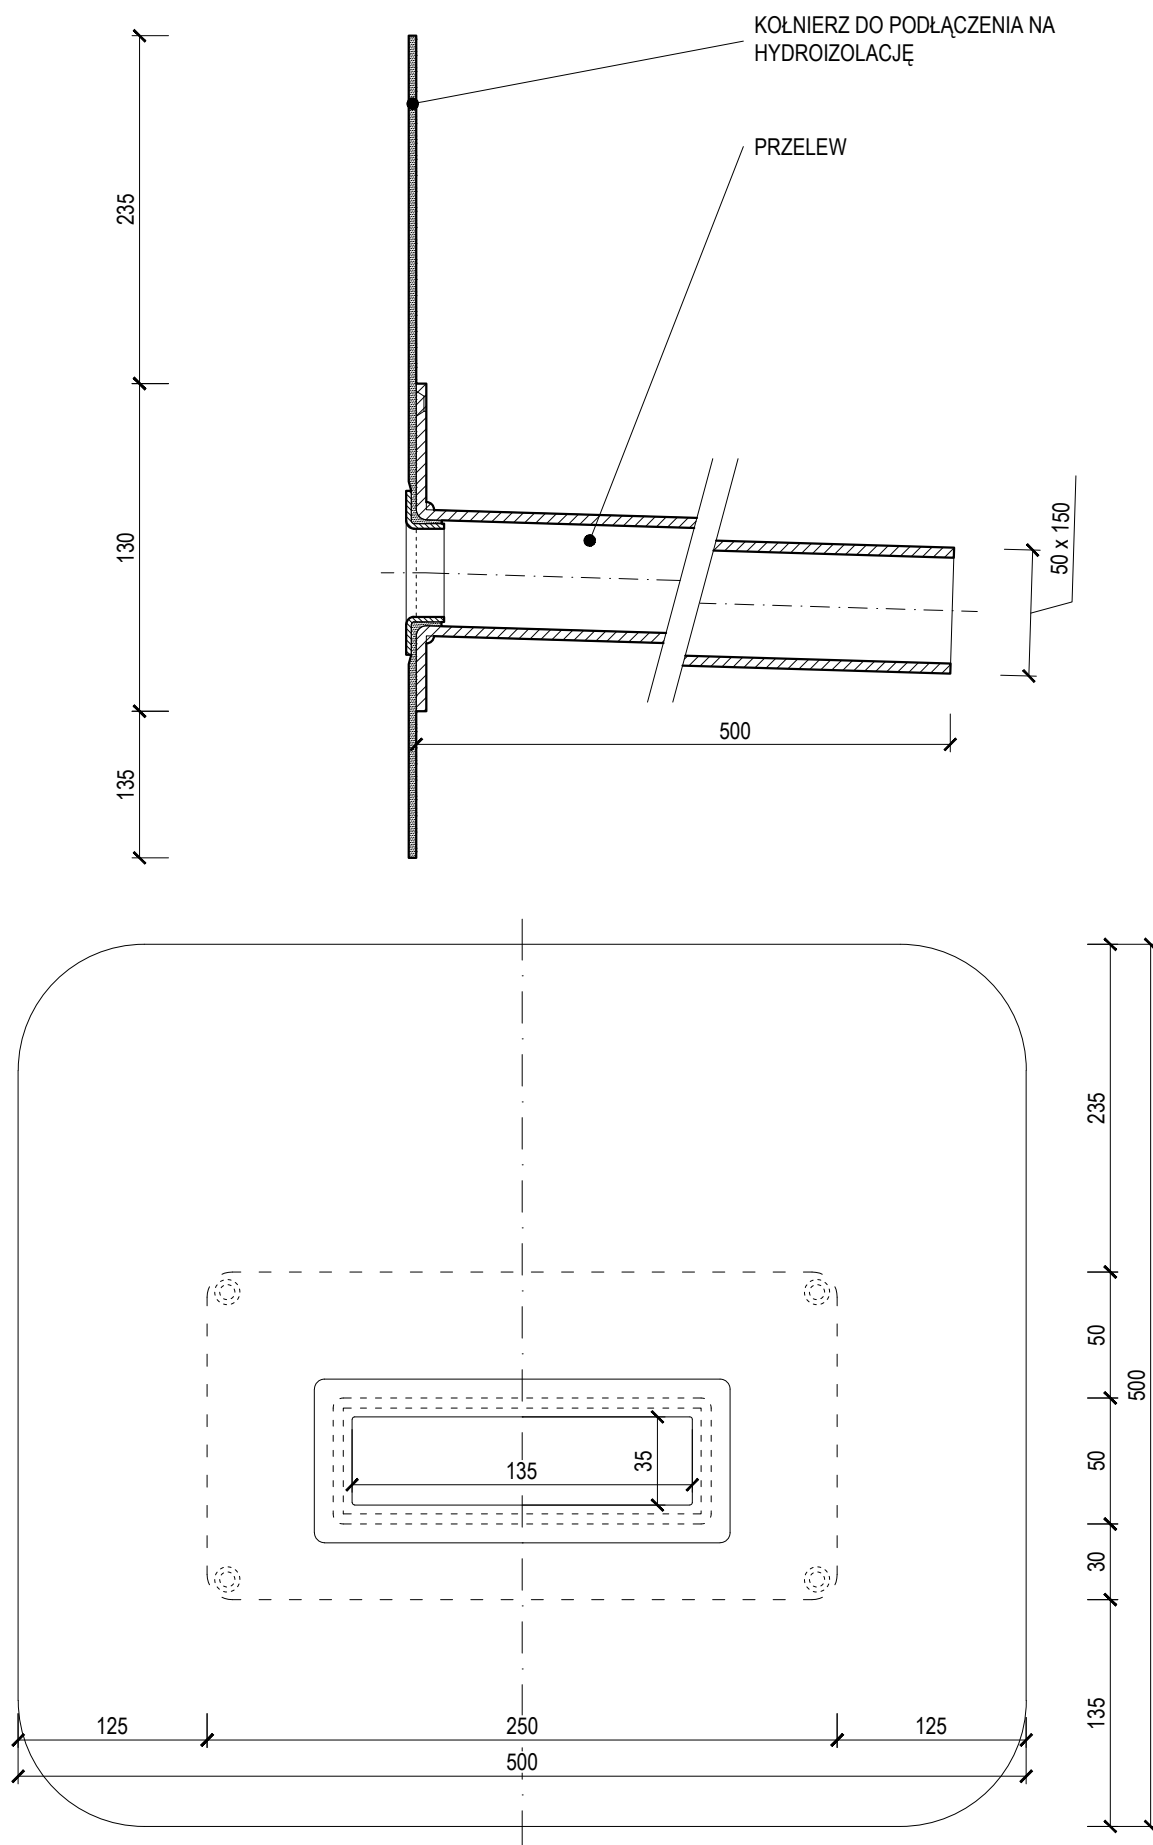


**PRZELEW BEZPIECZEŃSTWA PROSTOKĄTNY**

TYP: TWPP 50 x150 PVC

KOD: 332220075

PODZIAŁKA: 1:3

CIĘŻAR: 1,75 kg

MATERIAŁ: PVC

TOPWET®
ROOF ELEMENTS

WWW.TOPWET.CZ

INFO: +420 777 701 241