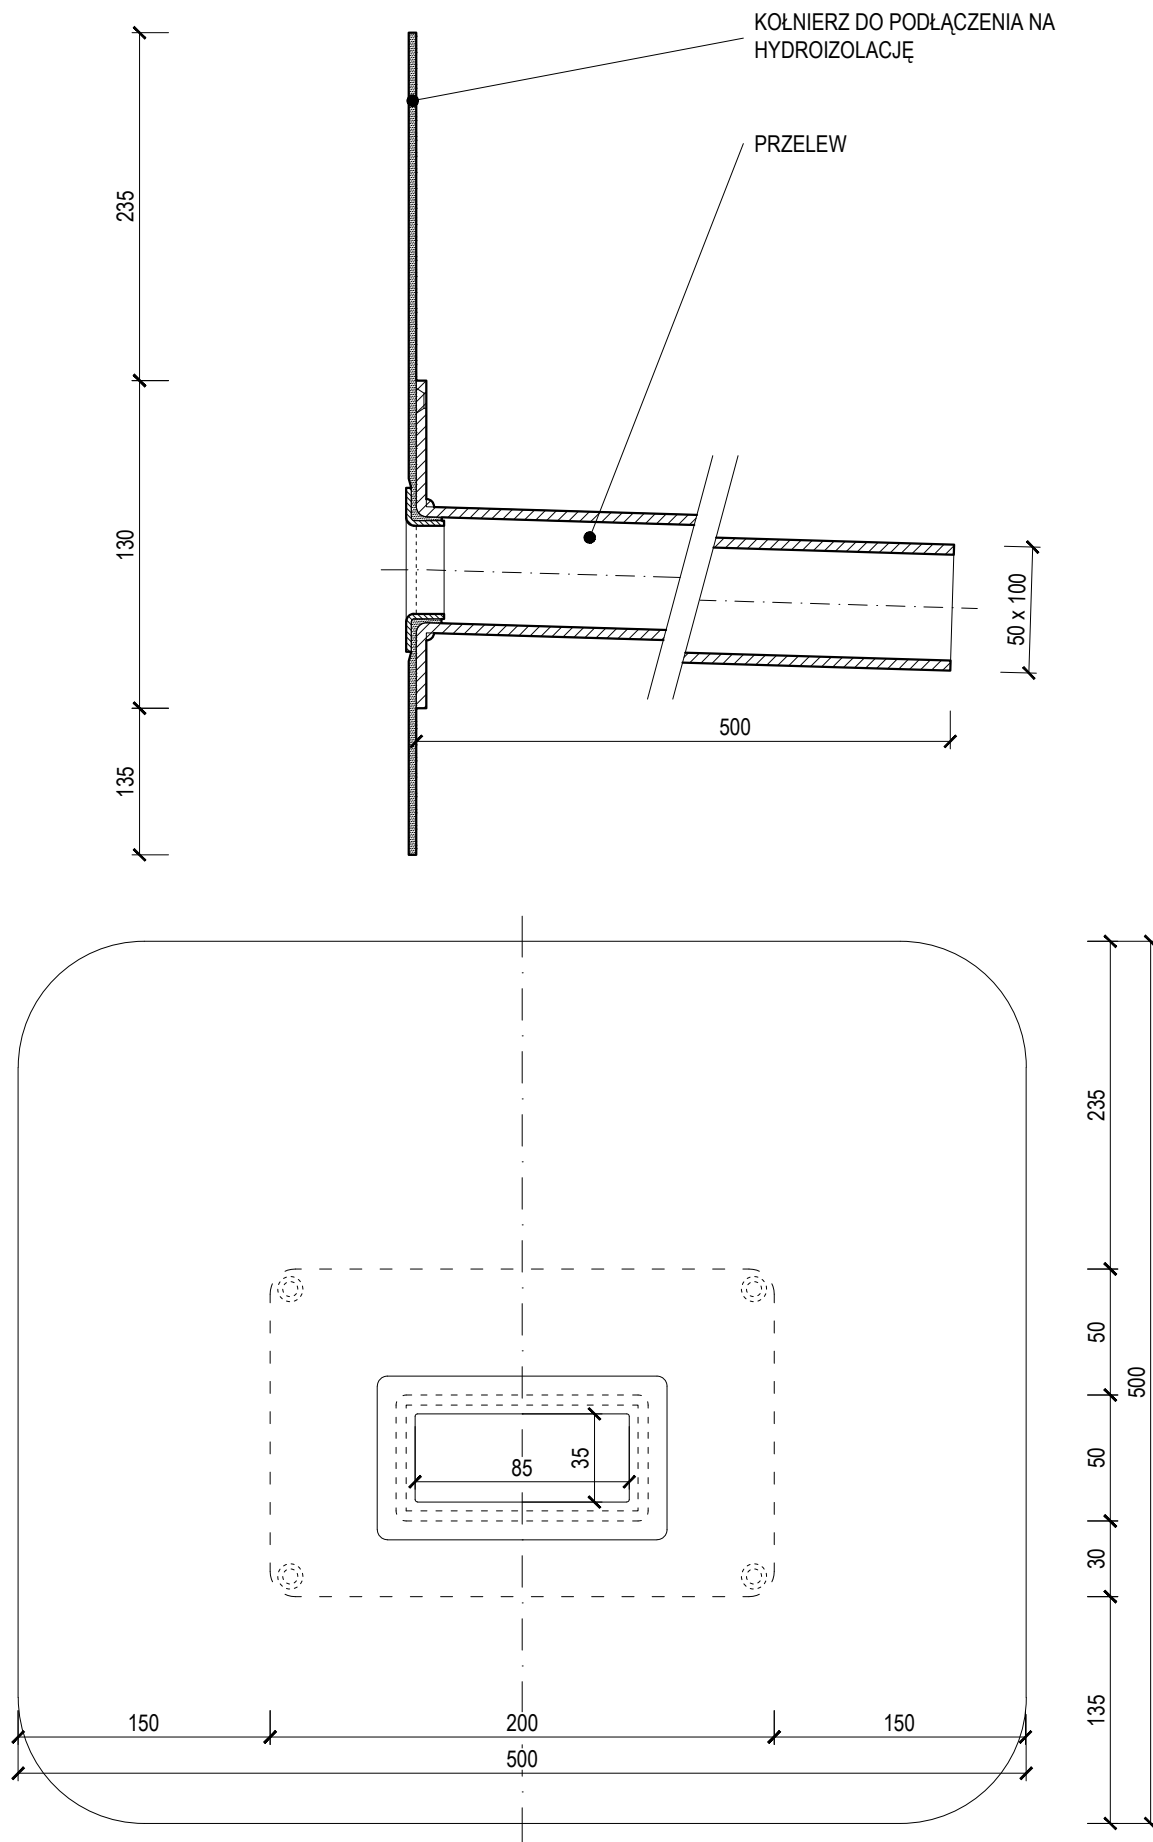


**PRZELEW BEZPIECZEŃSTWA PROSTOKĄTNY**

TYP: TWPP 50 x100 ____

____ = kołnierze wpustów na zamówienie (TPO, PE, EDPM, STE,...)

KOD: 332820050

CIĘŻAR: 1,40 kg

PODZIAŁKA: 1:3

MATERIAŁ: PVC

TOPWET®
ROOF ELEMENTS

WWW.TOPWET.CZ

INFO: +420 777 701 241