


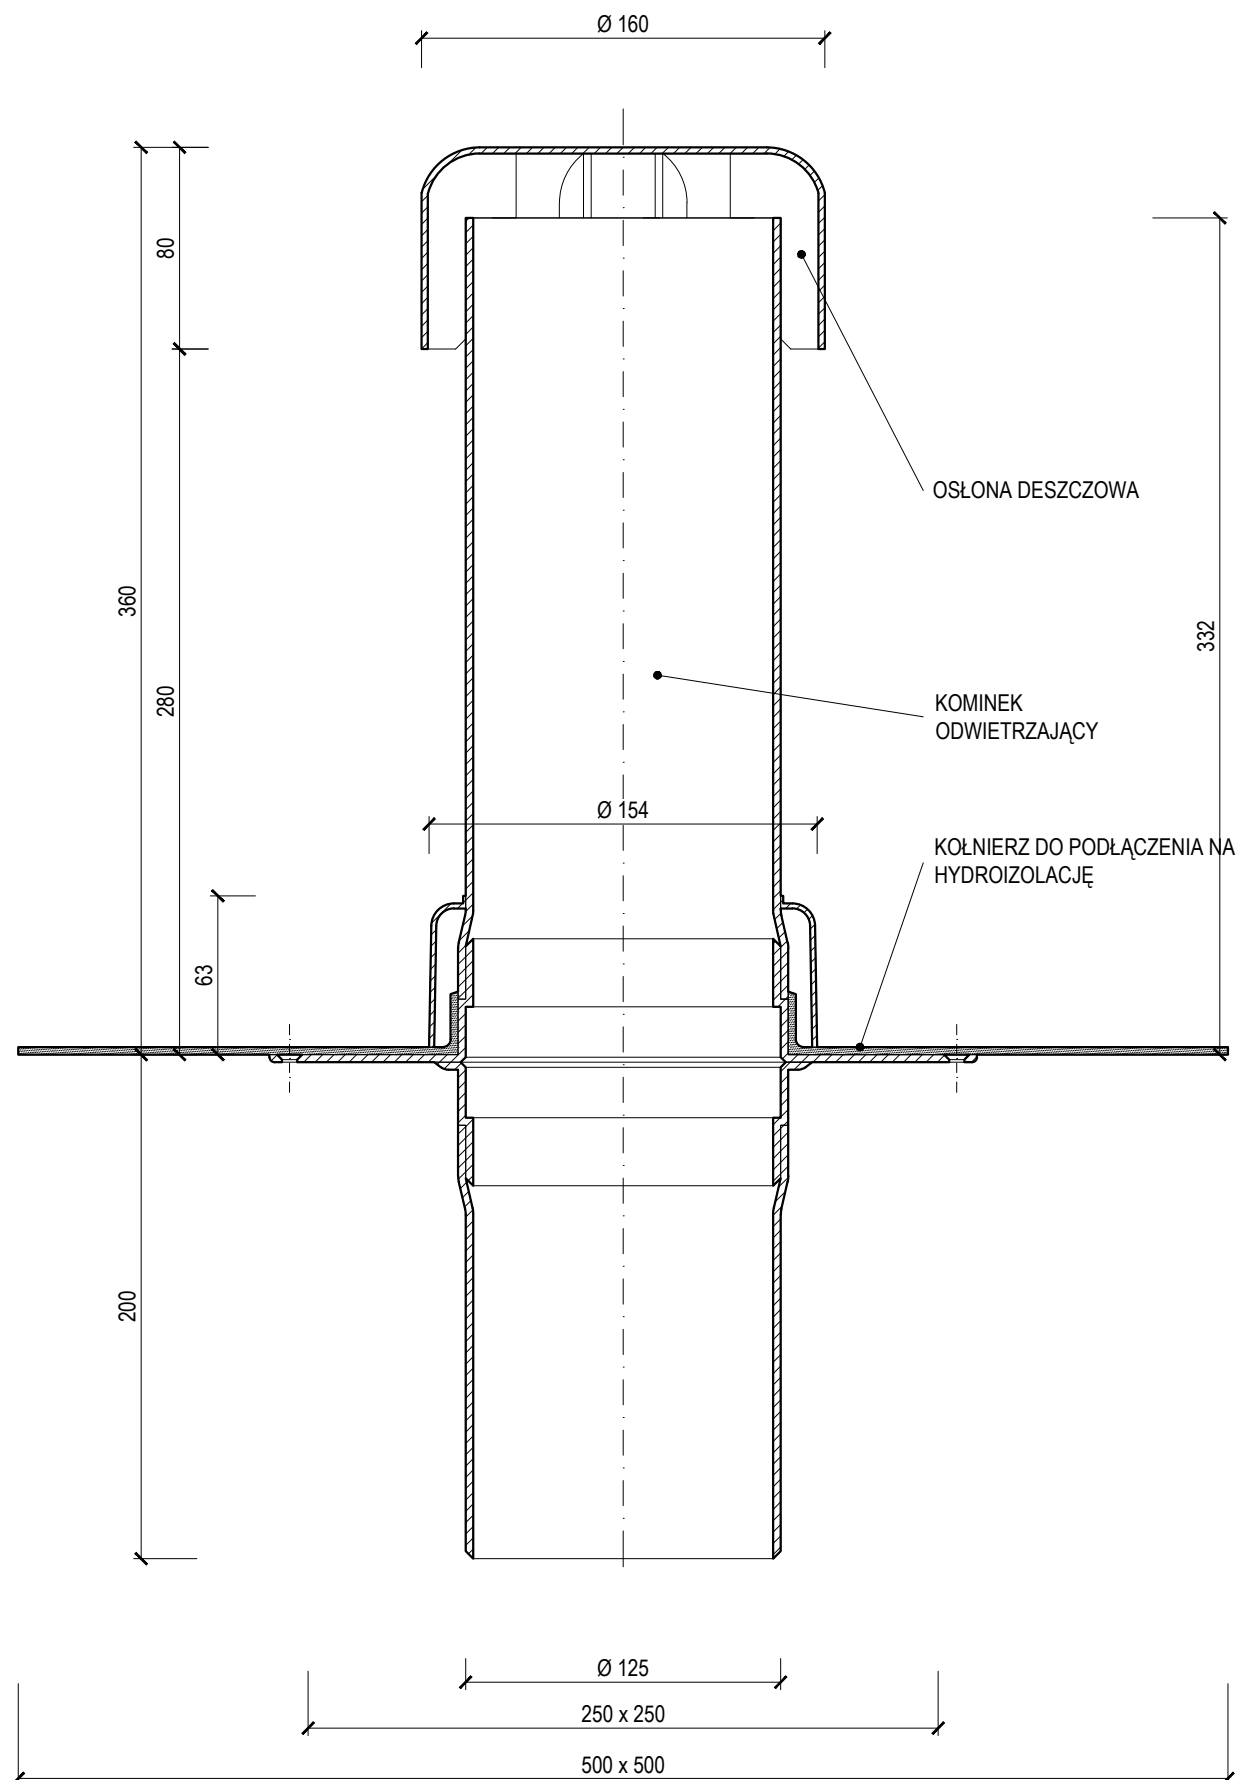

WIETRZENIE DO PODŁĄCZENIA DO RUROCIĄGU

TYP: TWOP 125 BIT

KOD: 346110125

PODZIAŁKA: 1:3

CIĘŻAR: 2,33 kg

MATERIAŁ: POLIAMID

TOPWET®
ROOF ELEMENTS

WWW.TOPWET.CZ

INFO: +420 777 701 241