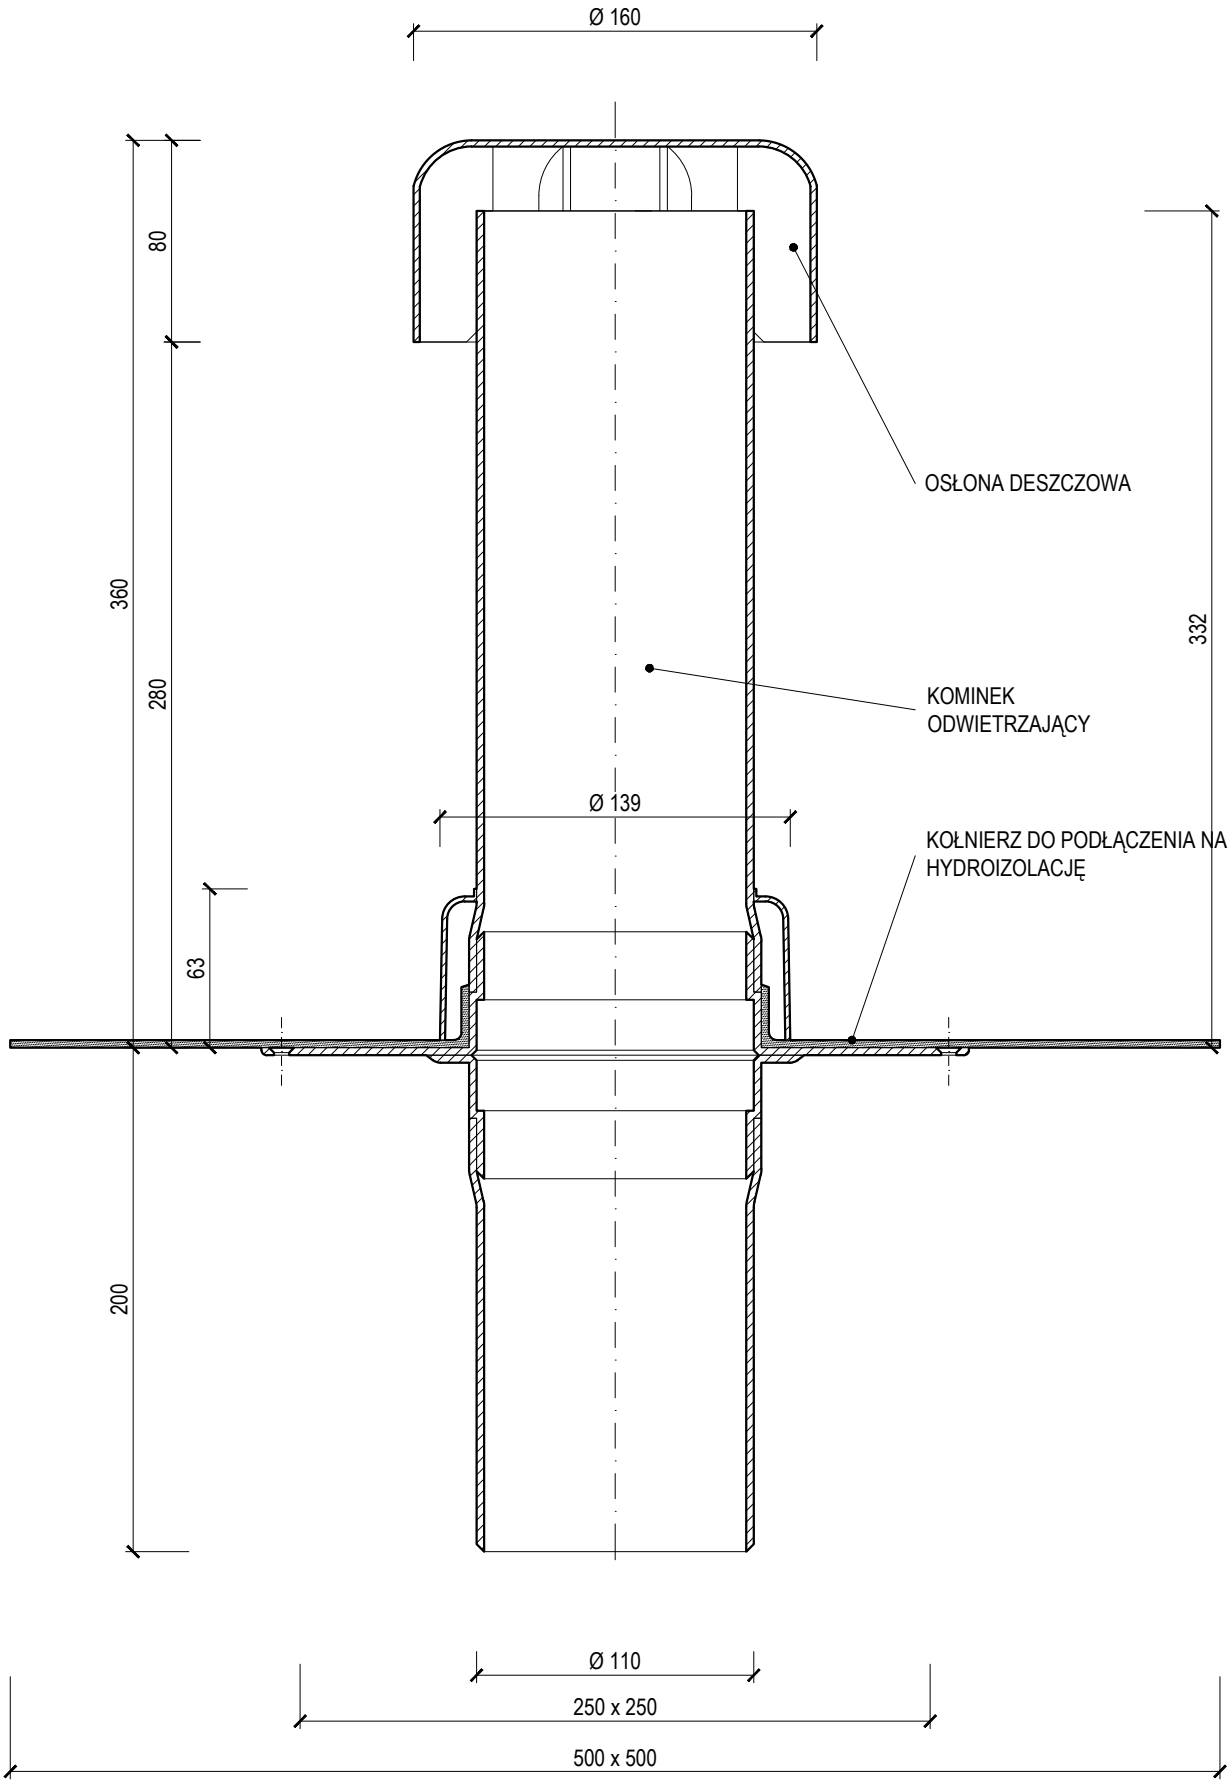

WIETRZENIE DO PODŁĄCZENIA DO RUROCIĄGU

TYP: TWOP 110 ___	___ = kołnierze wpustów na zamówienie (TPO, PE, EDPM, STE,...)	TOPWET ROOF ELEMENTS
KOD: 346810110	CIĘŻAR: 1,71 kg	WWW.TOPWET.CZ
PODZIAŁKA: 1:3	MATERIAŁ: POLIAMID	INFO: +420 777 701 241